

# DATA

DATA Paris

110 rue de la Fraternité

93170 bagnolet

+33 (0)1 41 58 10 80


---

[www.dataarchitectes.com](http://www.dataarchitectes.com)


[contact@dataarchitectes.com](mailto:contact@dataarchitectes.com)


# 42 RUE ARCSHEREAU




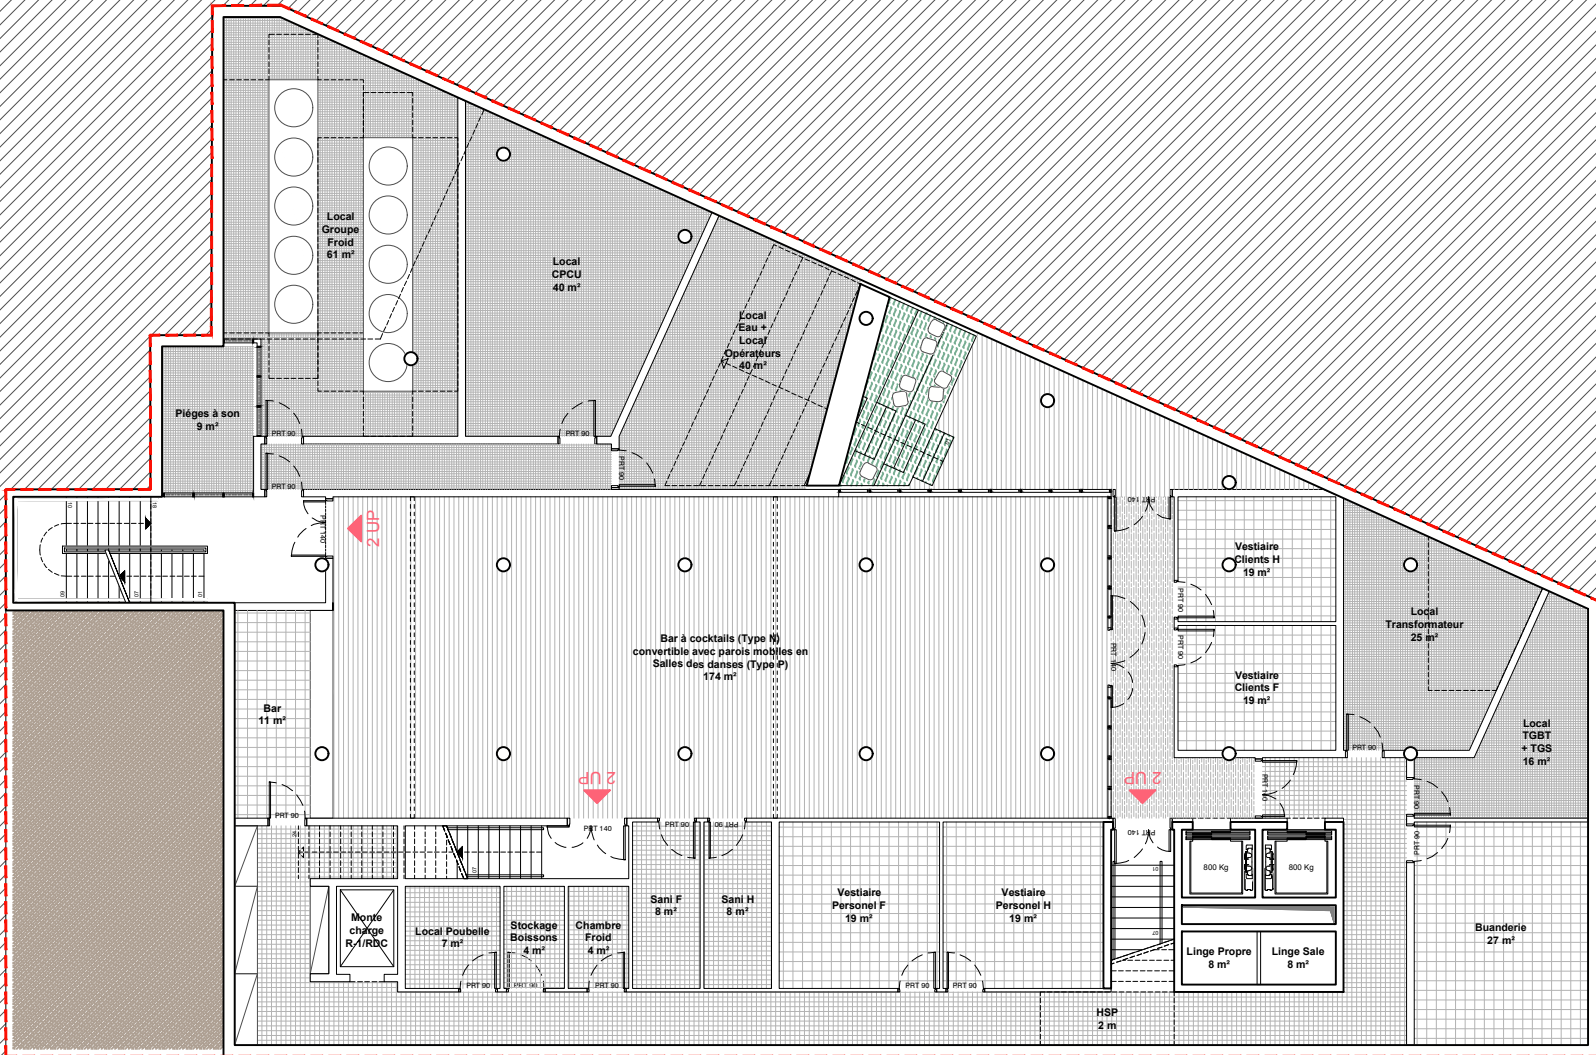


R-1 Bar à cocktail / Salle de danse + BOH Hôtel + Espace Multimédia

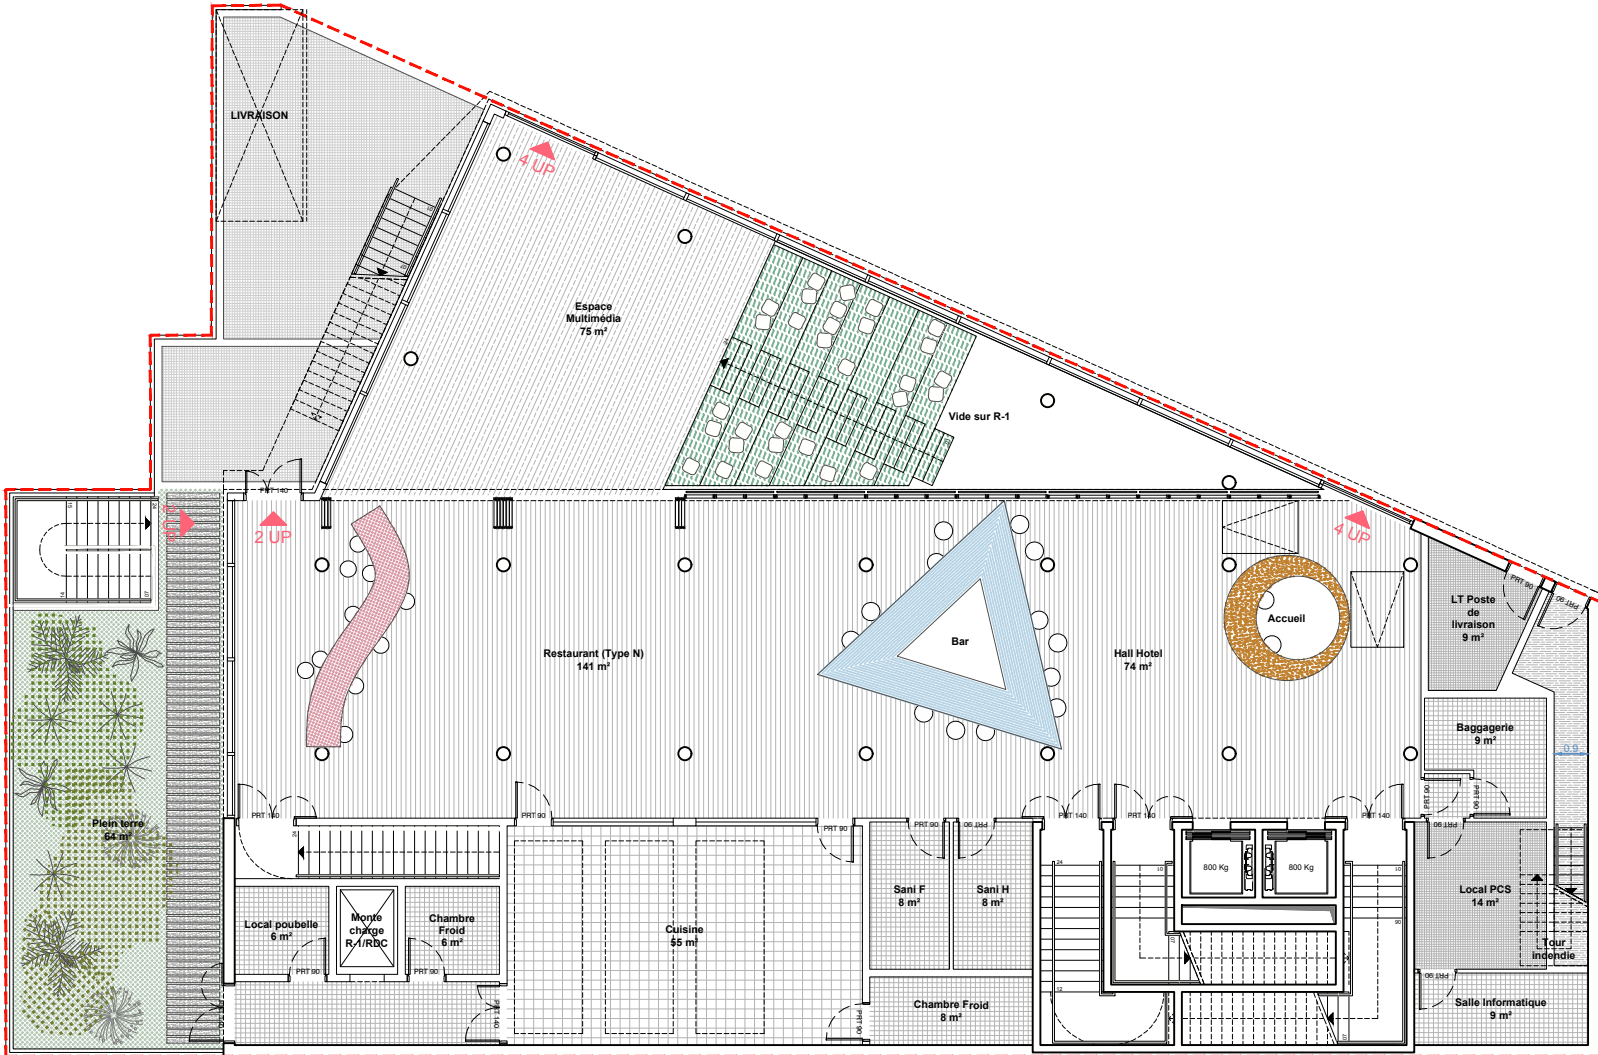

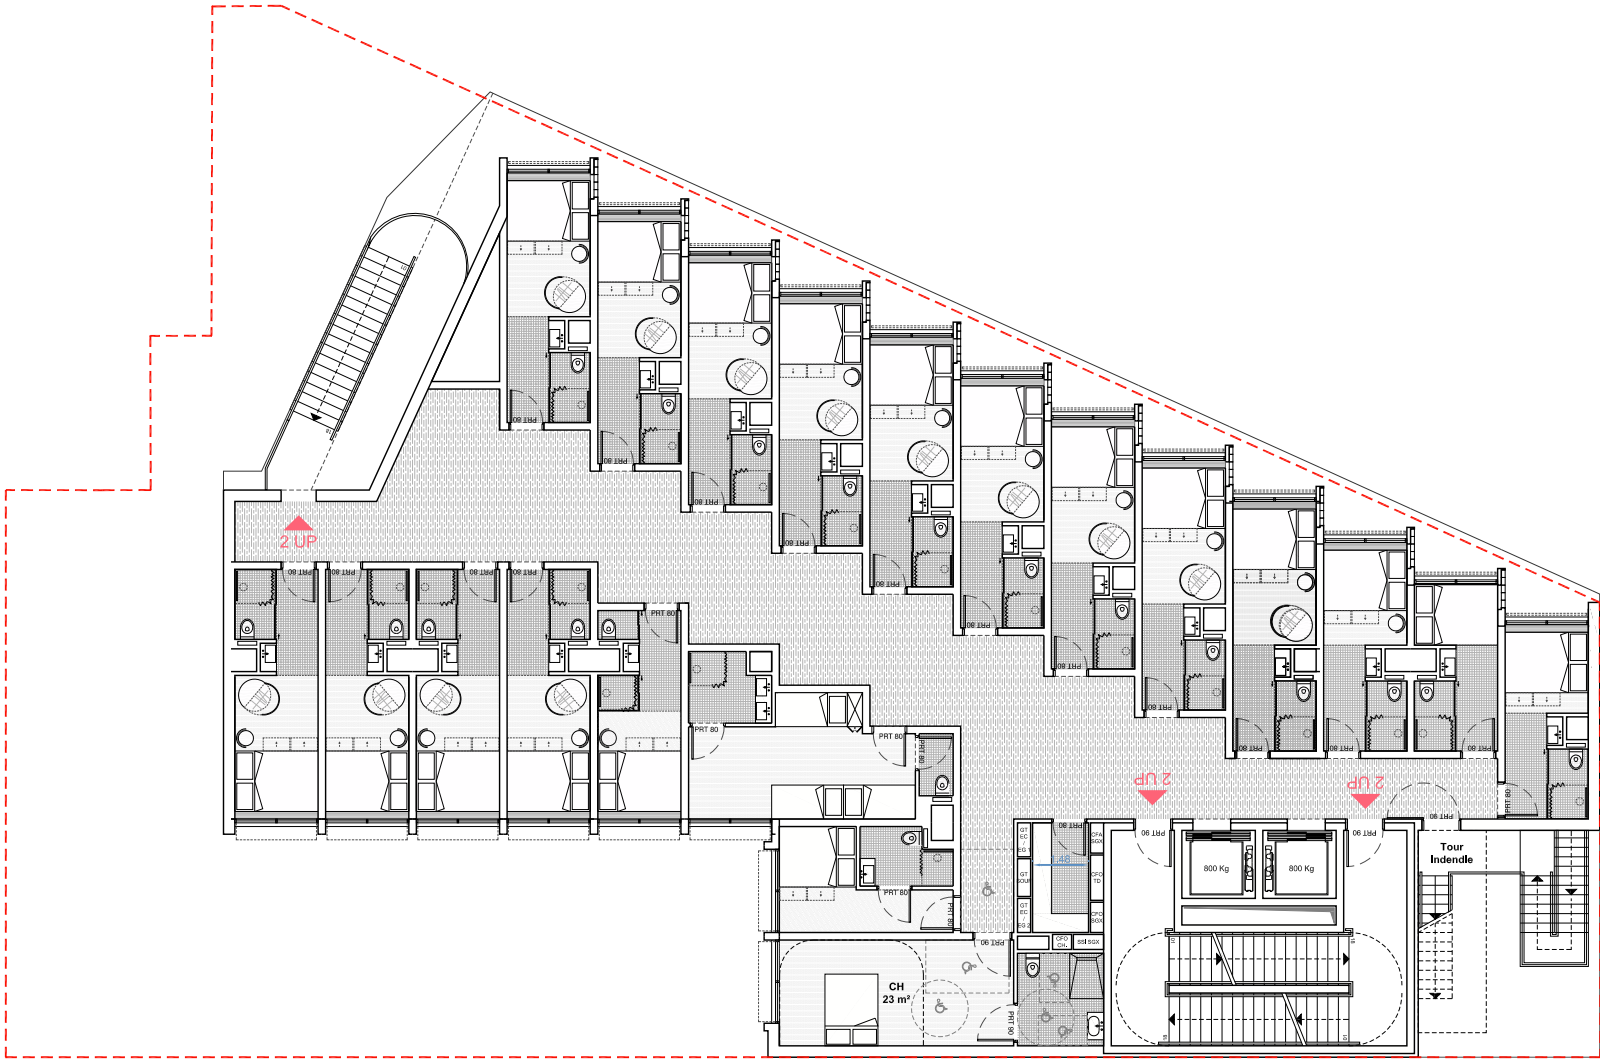


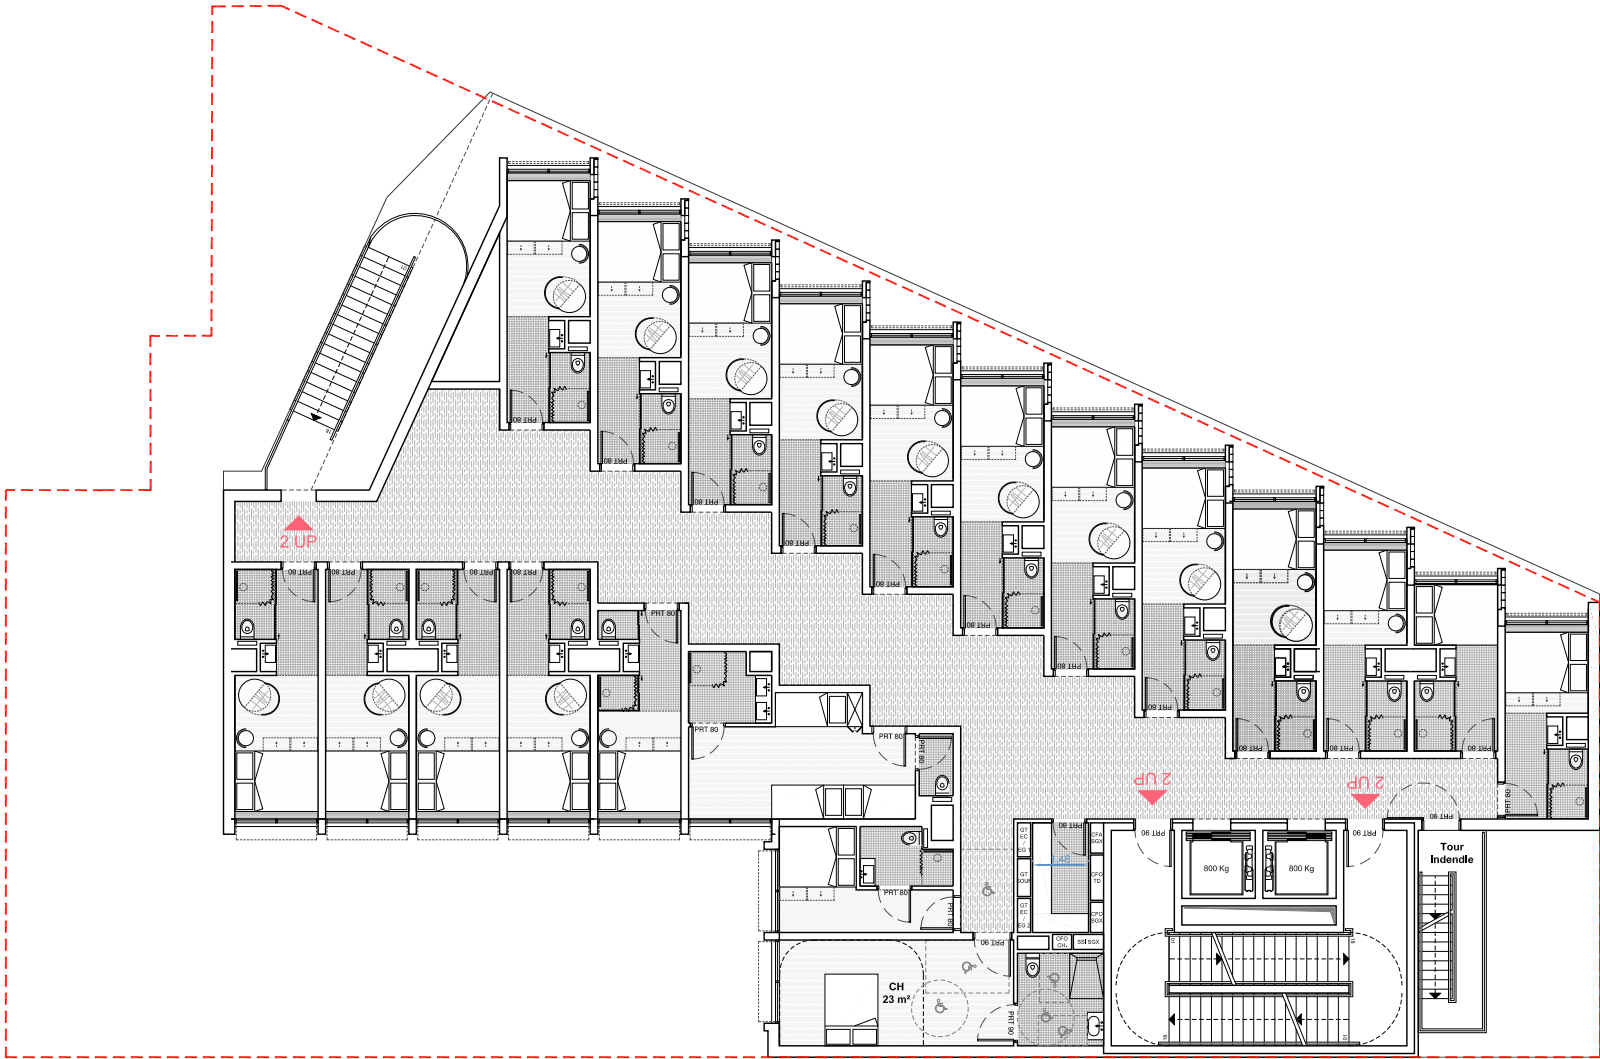





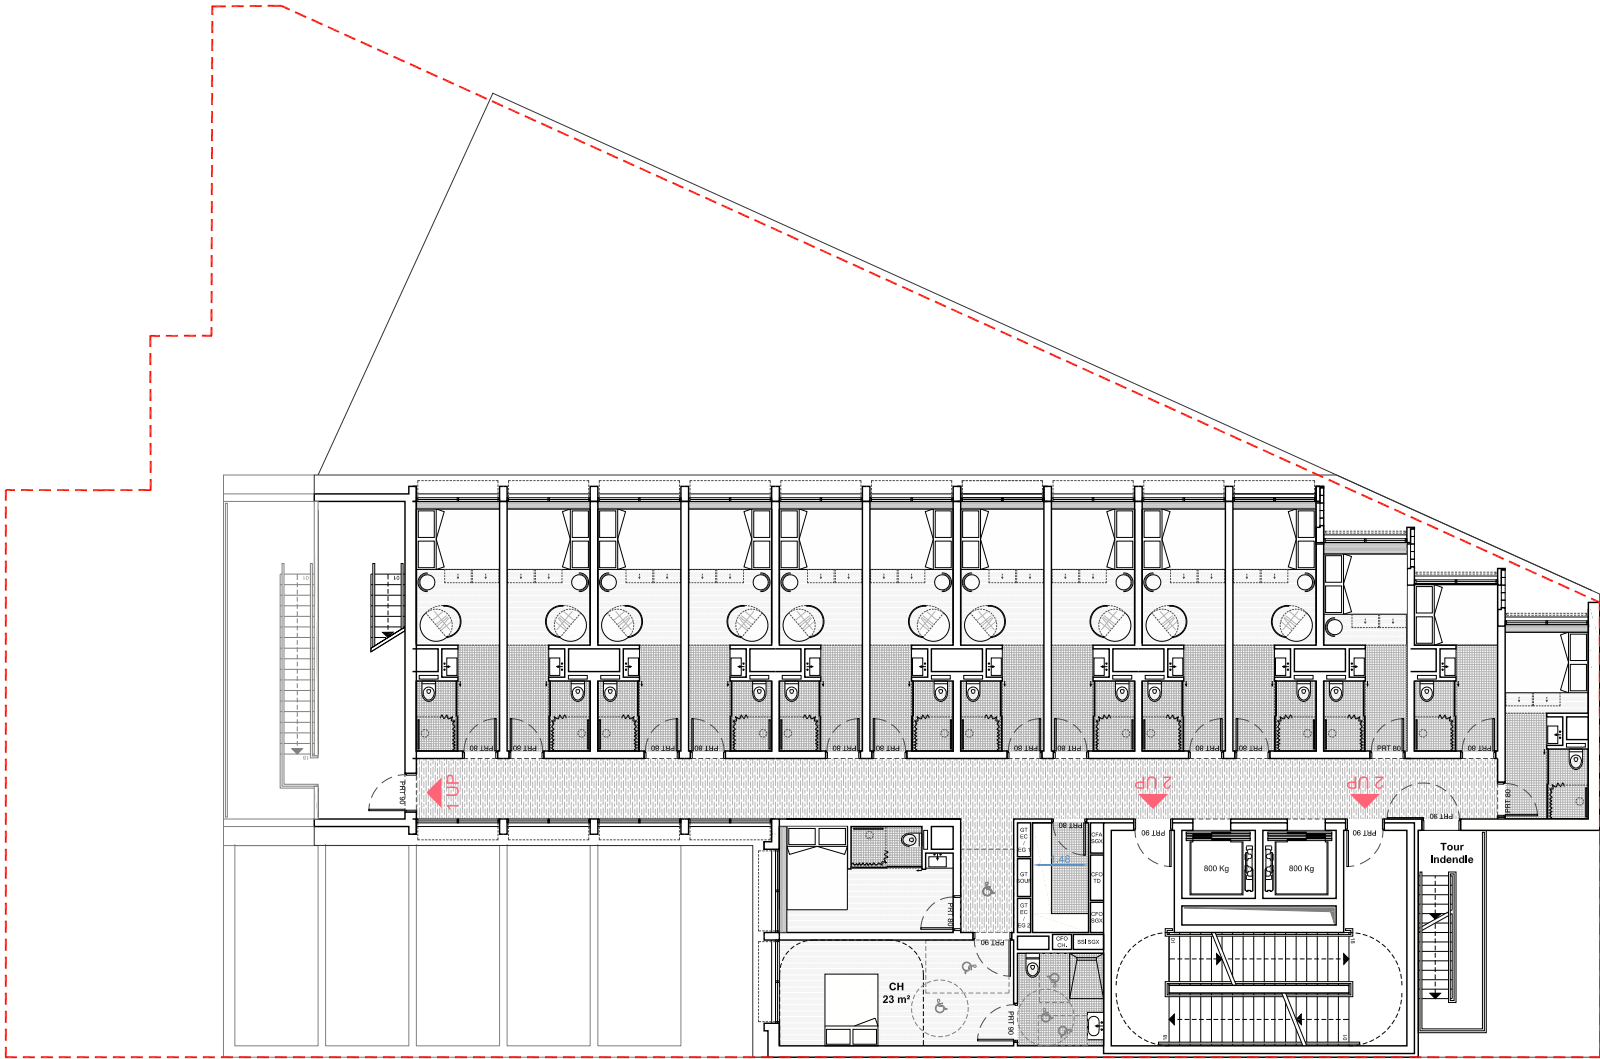





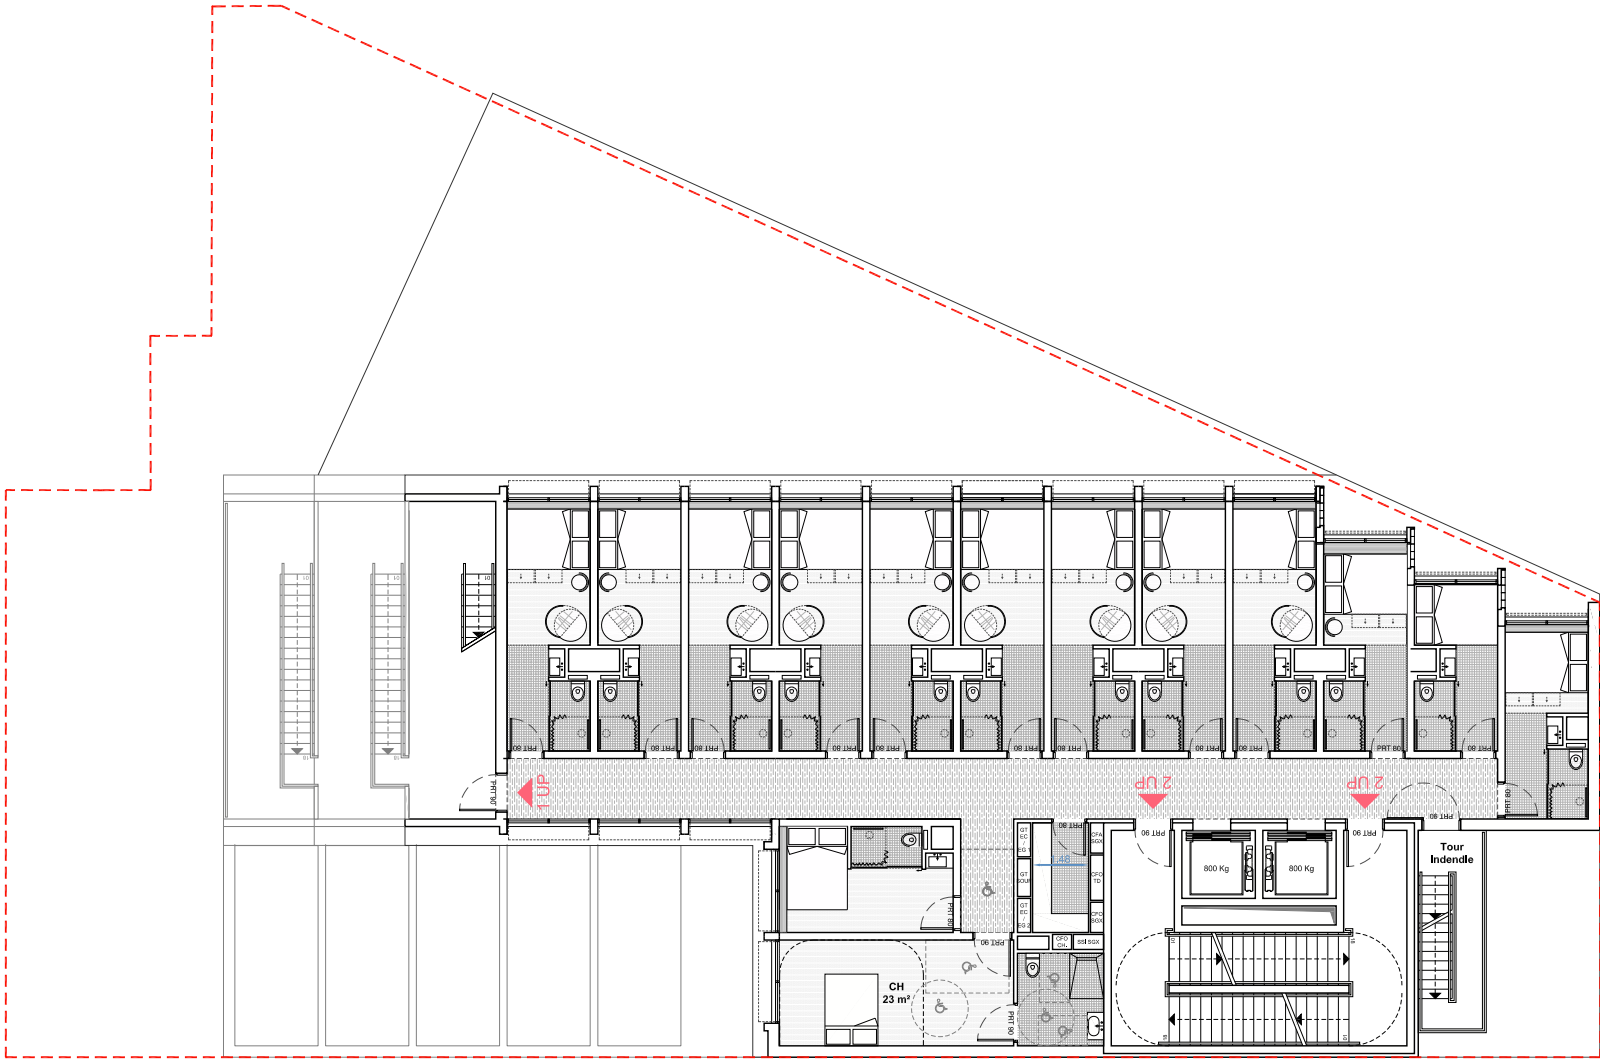

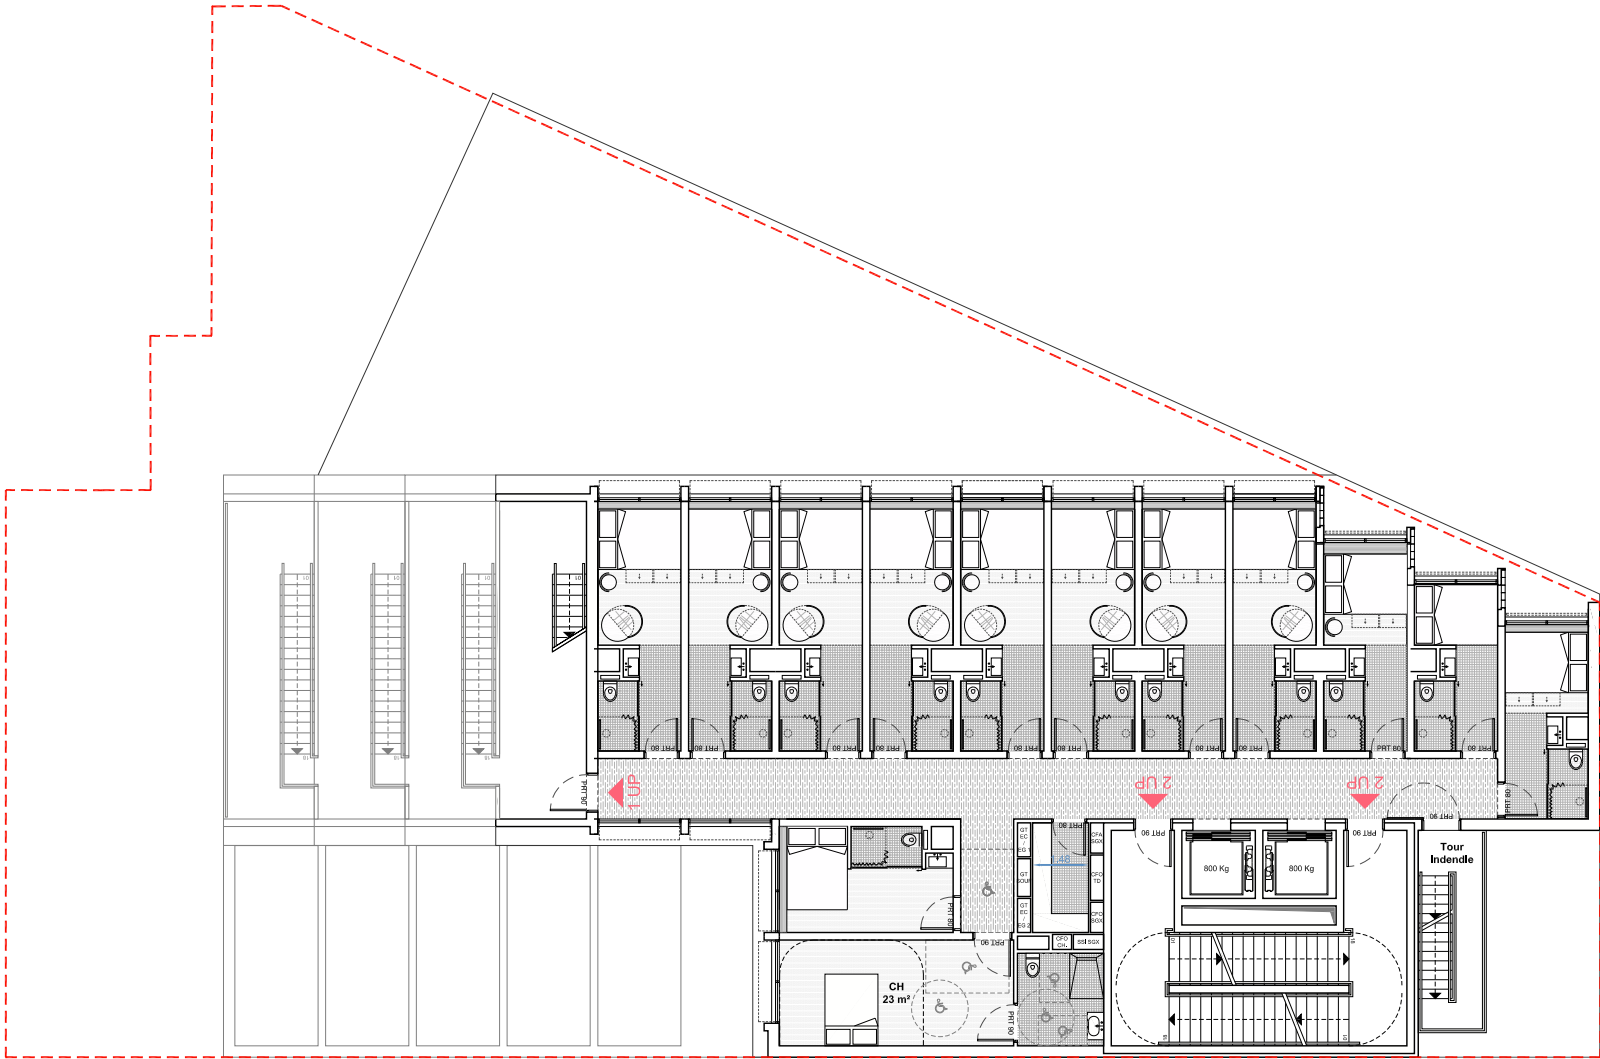

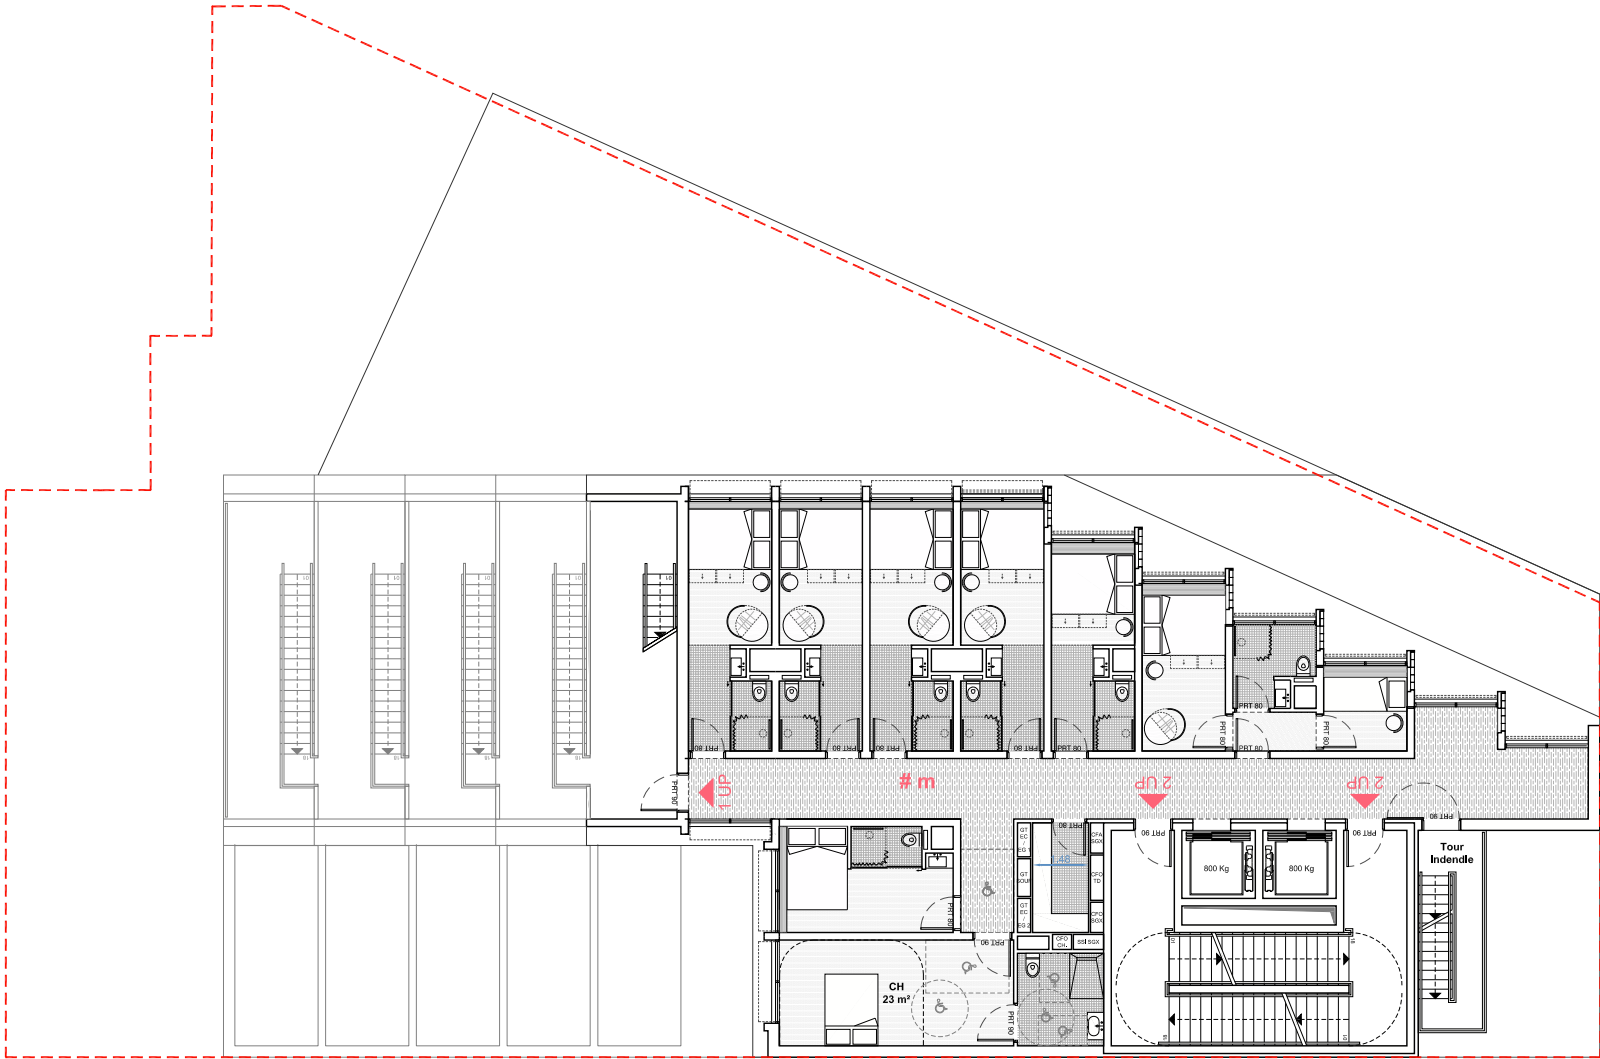

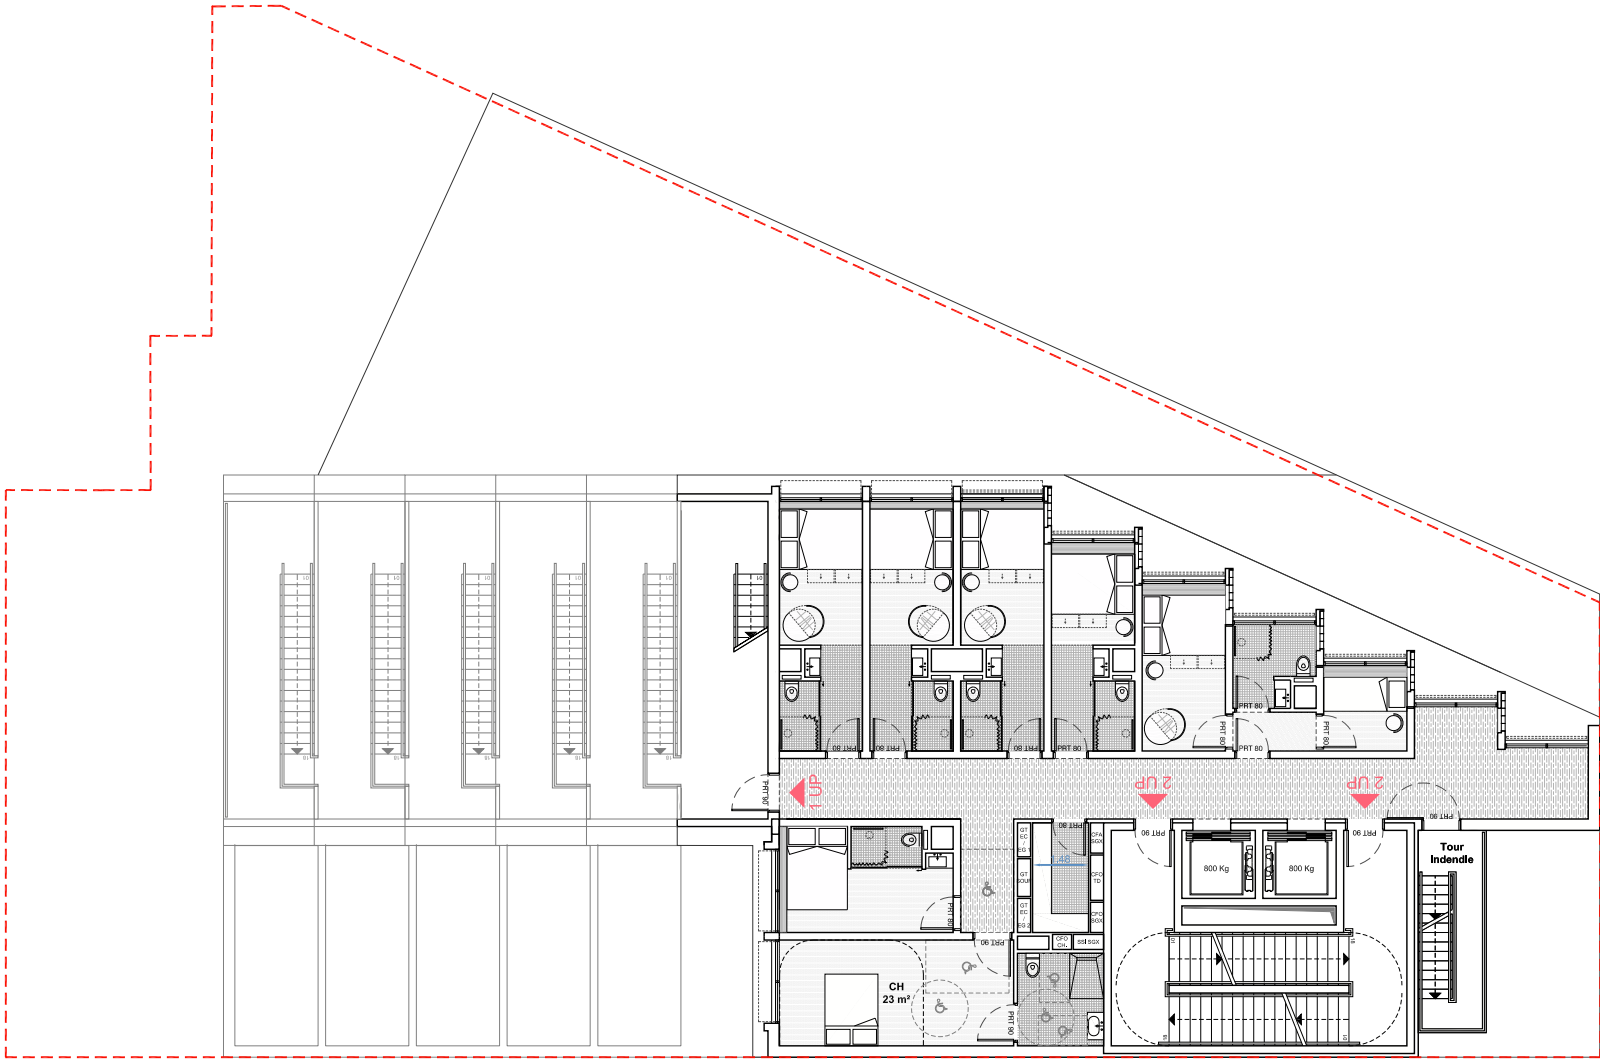

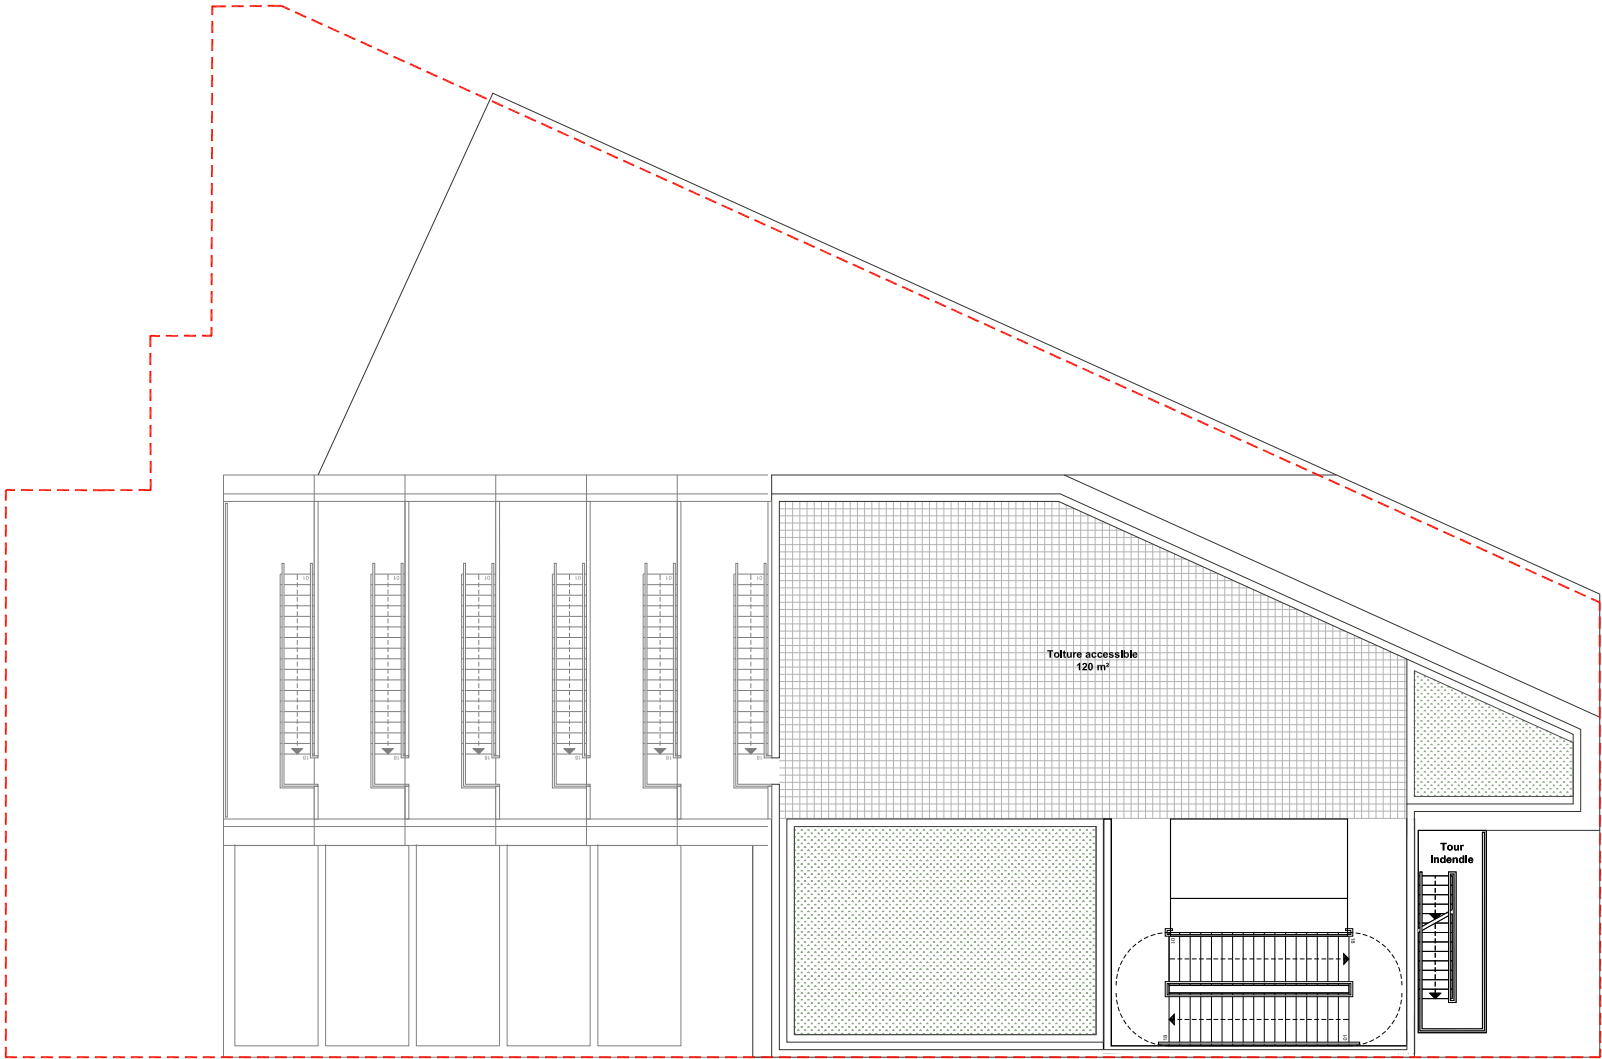

## Projet 13.02

Tableau SDP

	Surf. int. murs, en m <sup>2</sup>	Vides et trémies, en m <sup>2</sup>	Ht < 1,80m, en m <sup>2</sup>	Surface taxable, en m <sup>2</sup>	Stationne ment, en m <sup>2</sup>	LT, en m <sup>2</sup>	Locaux O.M., en m <sup>2</sup>	SDP admin, en m <sup>2</sup>
R-1	700	0	11	689	0	182	7	500
RDC	622	61	3	558	0	23	6	529
R+1	490	25	0	465	0	0	0	465
R+2	490	25	0	465	0	0	0	465
R+3	365	25	0	340	0	0	0	340
R+4	344	25	0	319	0	0	0	319
R+5	324	25	0	299	0	0	0	299
R+6	304	25	0	279	0	0	0	279
R+7	245	25	0	220	0	0	0	220
R+8	225	25	0	200	0	0	0	200
TOIT	0	0	0	0	0	0	0	0
<b>TOT.</b>	<b>4 109</b>	<b>261</b>	<b>14</b>	<b>3 834</b>	<b>0</b>	<b>205</b>	<b>13</b>	<b>3 616</b>

## Projet 13.02

### Tableau Effectifs

Niveaux	Locaux	Surf. Acc. en m <sup>2</sup>	Type	Mode Calcul	Type Chambre			Effectifs Public	Effectif Personnel	Cumul	Nécessaires		Projet	
					Familial	Dortoir	Double				DGT	UP	DGT	UP
	Maj. Enf. 3,84m								53					
R-1	BOH Hôtel		CDT	Déclaratif				0	20					
	Salle Multimédia	23	L	1pers / 2m <sup>2</sup>				12	0	316	2	5	3	6
	Salle de danse	174	P	4pers / 3m <sup>2</sup>				232	0					
	Bar à cocktail *	174	N	1pers / m <sup>2</sup>				0	0					
RDC	Hall Hôtel	75	O	Déclaratif				0	40					
	Restaurant	141	N	1pers / m <sup>2</sup>				141	0	991	3	10	3	10
	Salle Multimédia	75	L	1pers / 2m <sup>2</sup>				38	0					
	Cuisine		CDT	Déclaratif				0	20					
R+1	Hôtel		0		0	1	19	44	0	436	2	6	3	6
R+2	Hôtel		0		0	1	19	44	0	392	2	5	3	6
R+3	Hôtel		0	6pers / Dortoir,	0	0	16	32	0	348	2	5	3	6
R+4	Hôtel		0	3pers / Ch.	0	0	15	30	0	316	2	5	2	5
R+5	Hôtel		0	Familial,	0	0	14	28	0	286	2	4	2	5
R+6	Hôtel		0	2pers / Ch. Double.	0	0	13	26	0	258	2	4	2	5
R+7	Hôtel		0		1	0	7	17	0	232	2	4	2	5
R+8	Hôtel		0		1	0	6	15	0	215	2	4	2	5
TOIT	Terrasse	95		2pers / m <sup>2</sup>				190	10	200				
	Jardin							0	0	0	2	3	2	5
<b>TOT.</b>					<b>2</b>	<b>2</b>	<b>109</b>	<b>848</b>	<b>90</b>					

113

938

\* Le bar à cocktails n'est pas pris en compte car il n'est utilisé que lorsque la salle de danse ne l'est pas.







HOTEL R+8 - 42, rue Archereau - Paris 19è







HOTEL R+8 - 42, rue Archereau - Paris 19è



HOTEL R+8 - 42, rue Archereau - Paris 19è

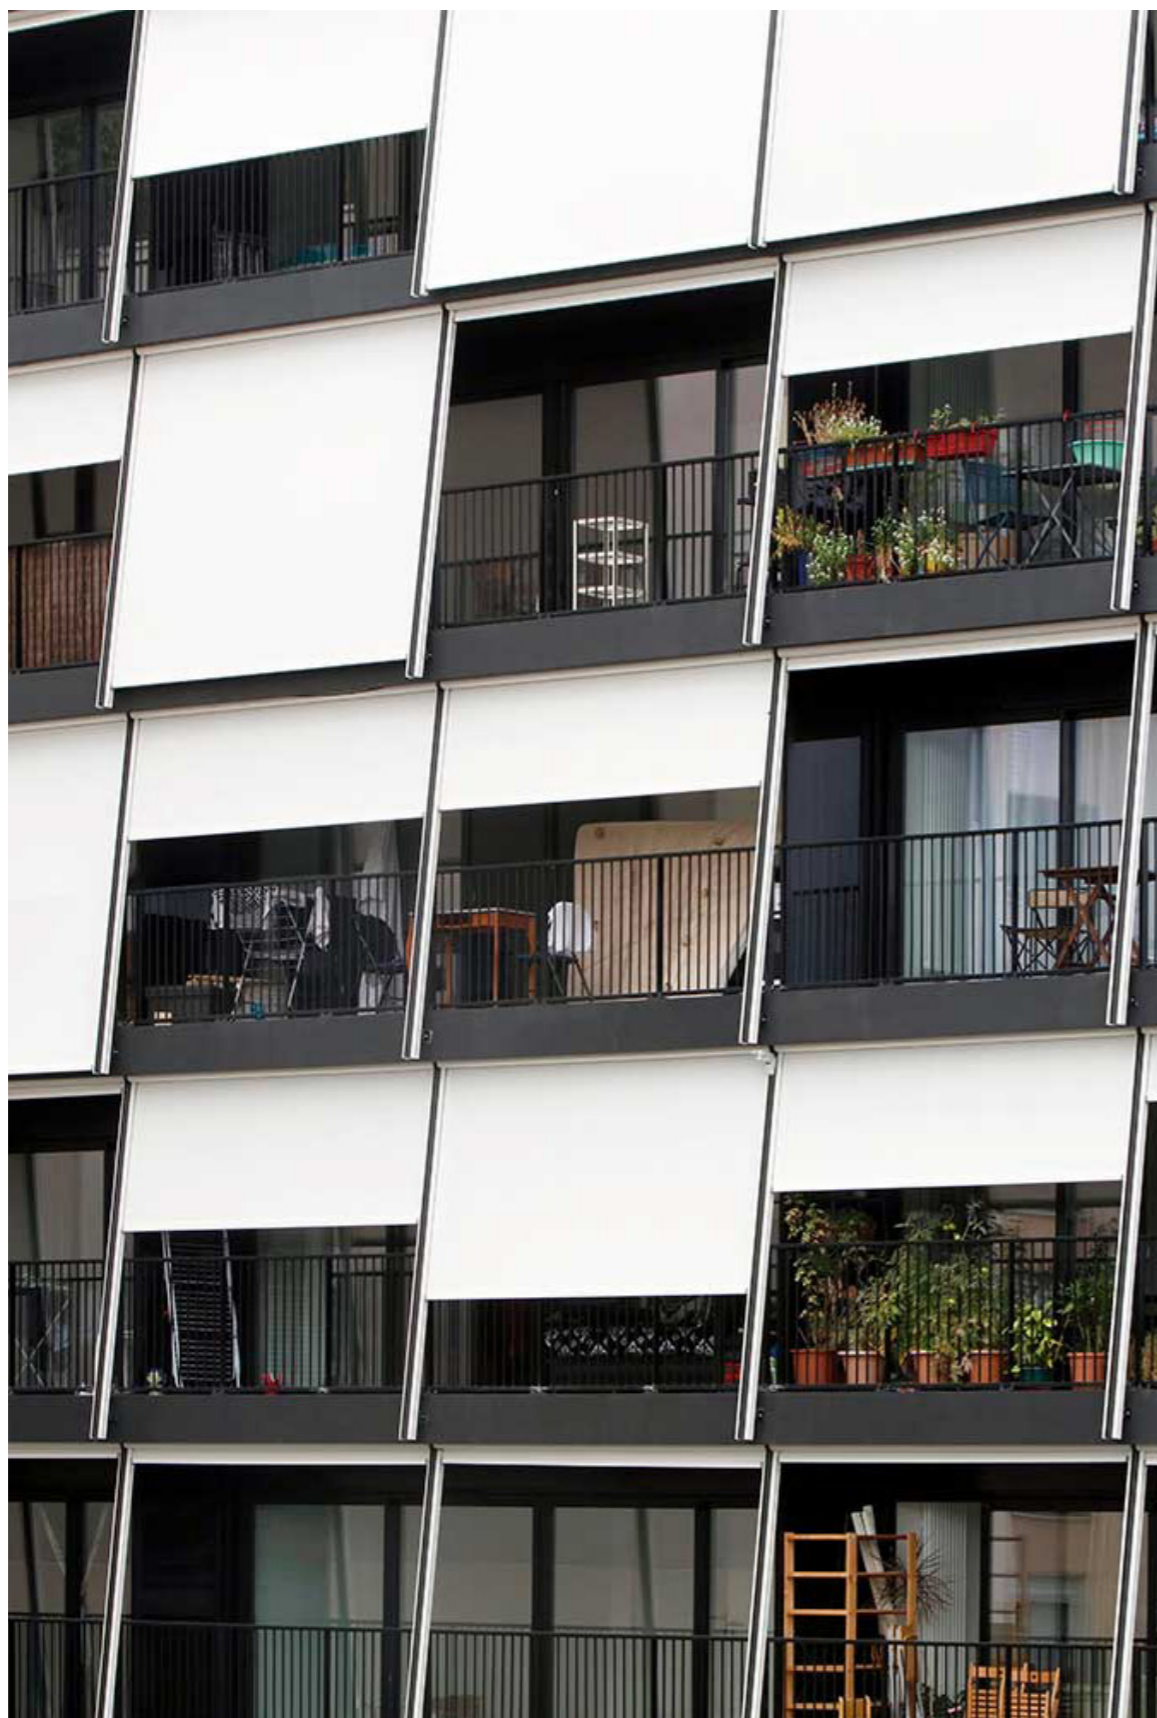

HOTEL R+8 - 42, rue Archereau - Paris 19è

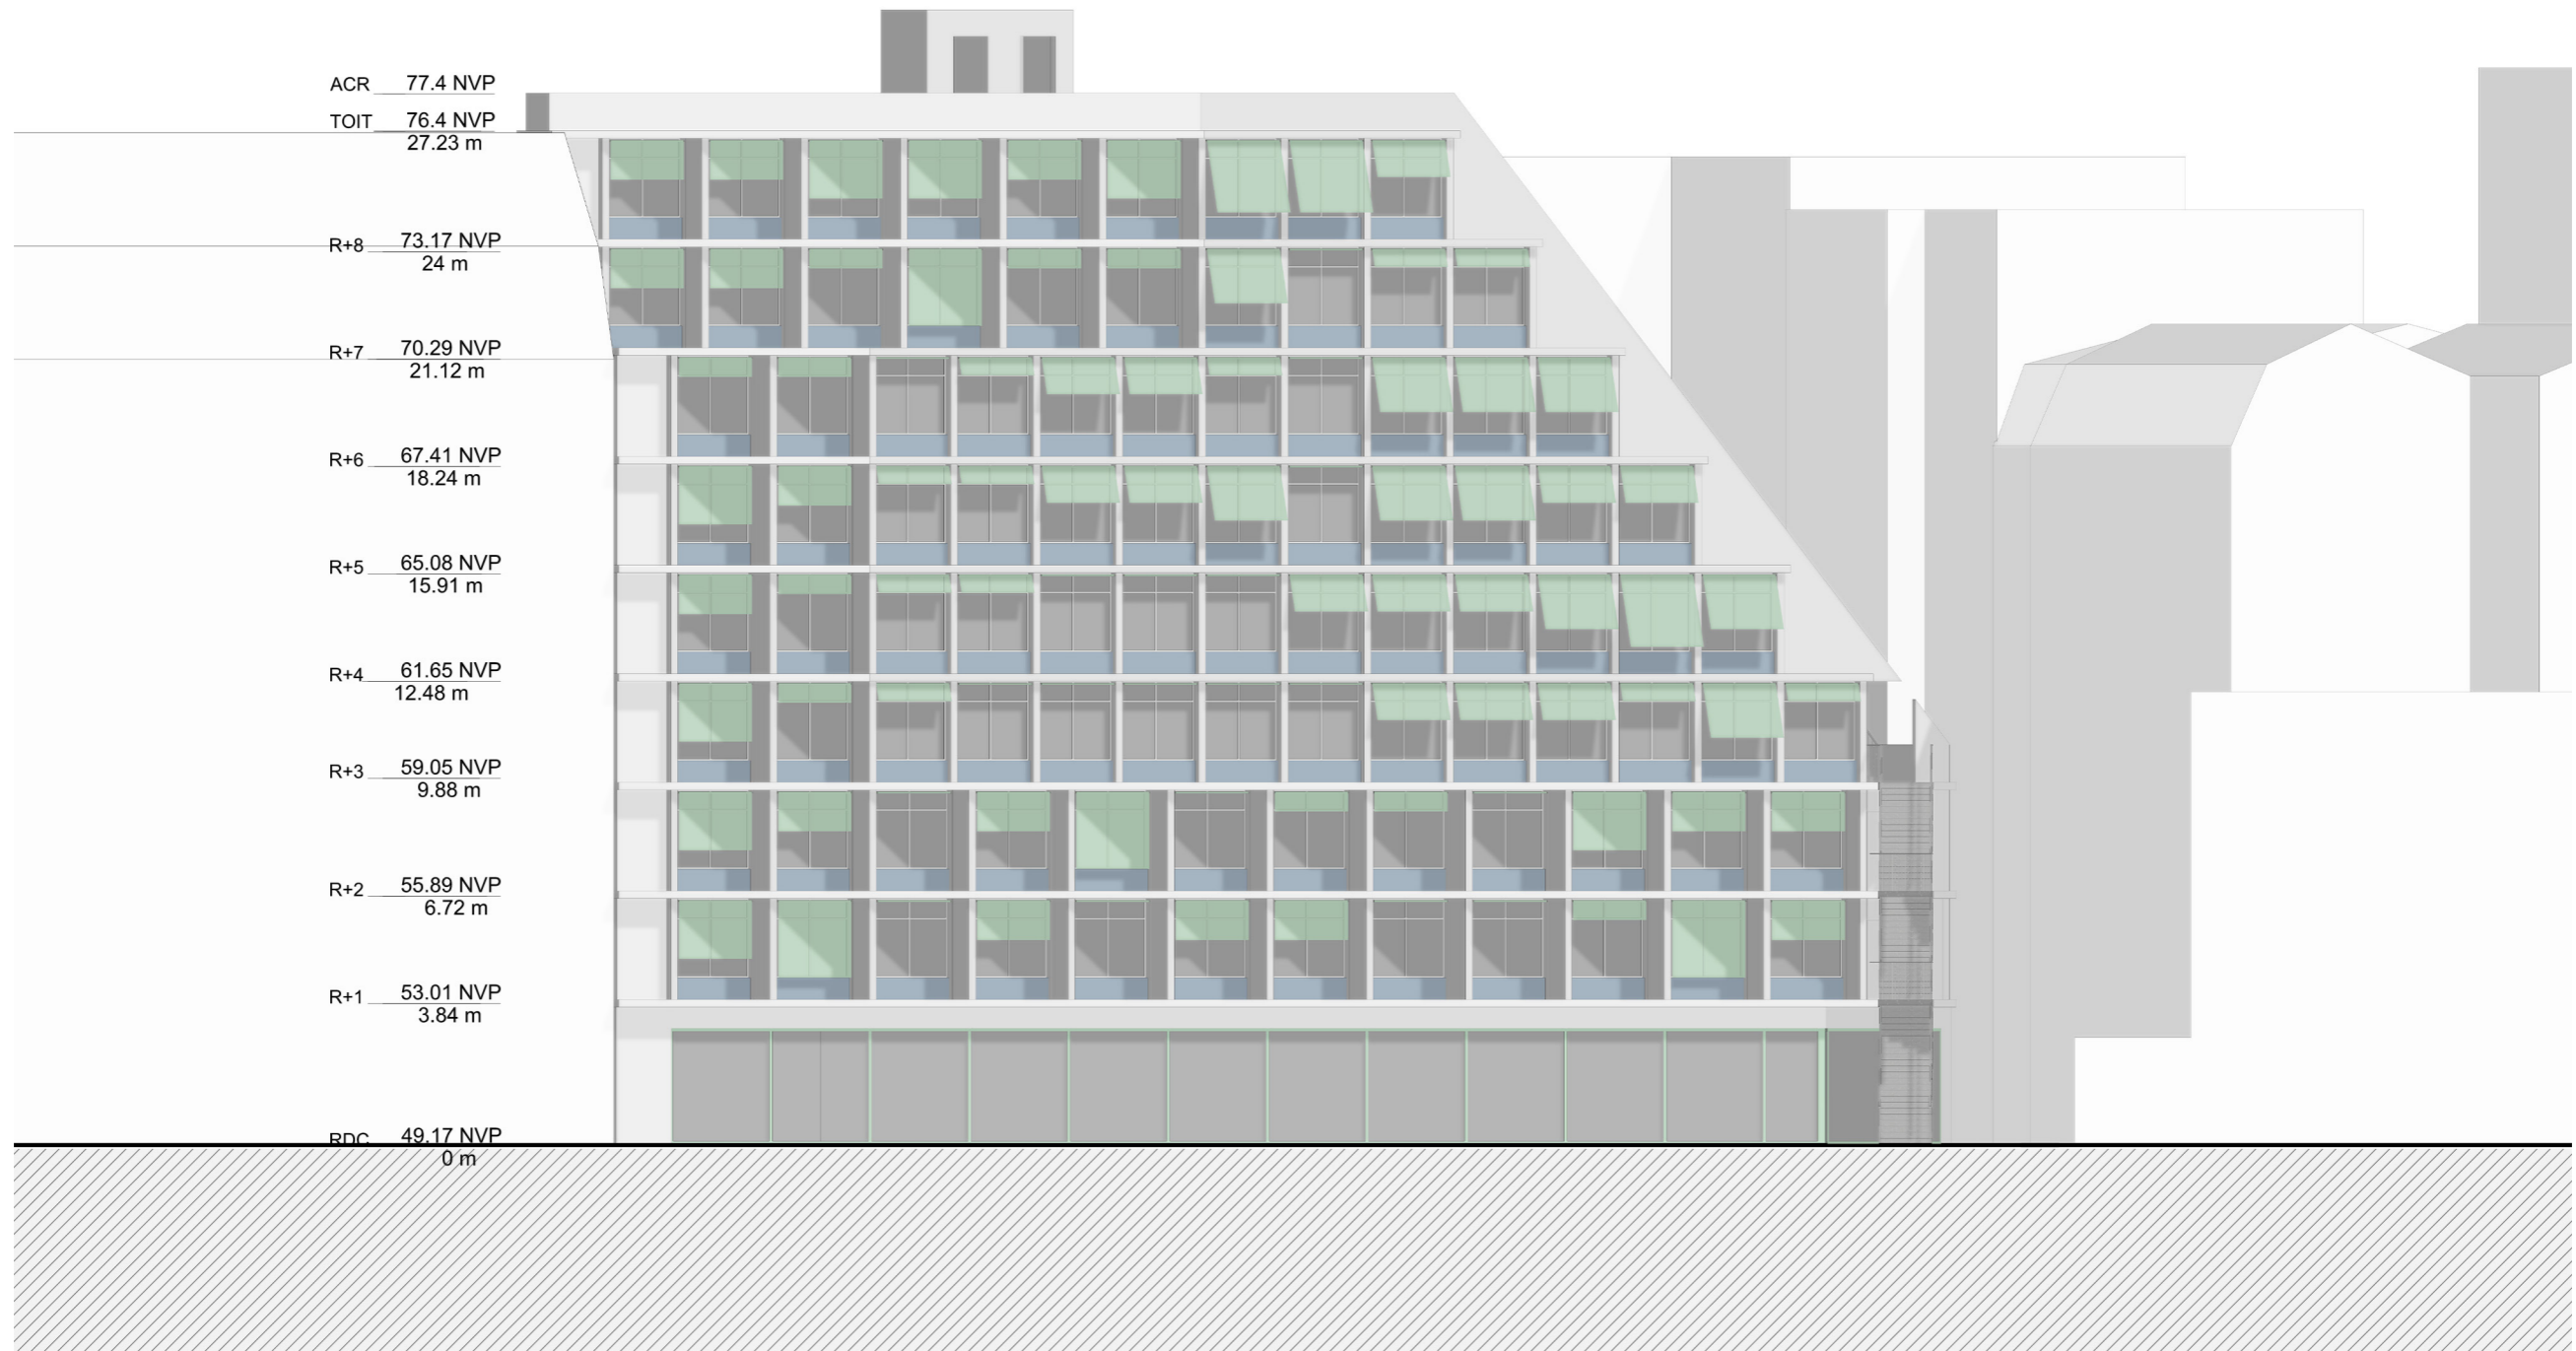

HOTEL R+8 - 42, rue Archereau - Paris 19è



HOTEL R+8 - 42, rue Archereau - Paris 19è

# DATA

DATA Paris

110 rue de la Fraternité

93170 bagnolet

+33 (0)1 41 58 10 80

---

[www.dataarchitectes.com](http://www.dataarchitectes.com)

[contact@dataarchitectes.com](mailto:contact@dataarchitectes.com)